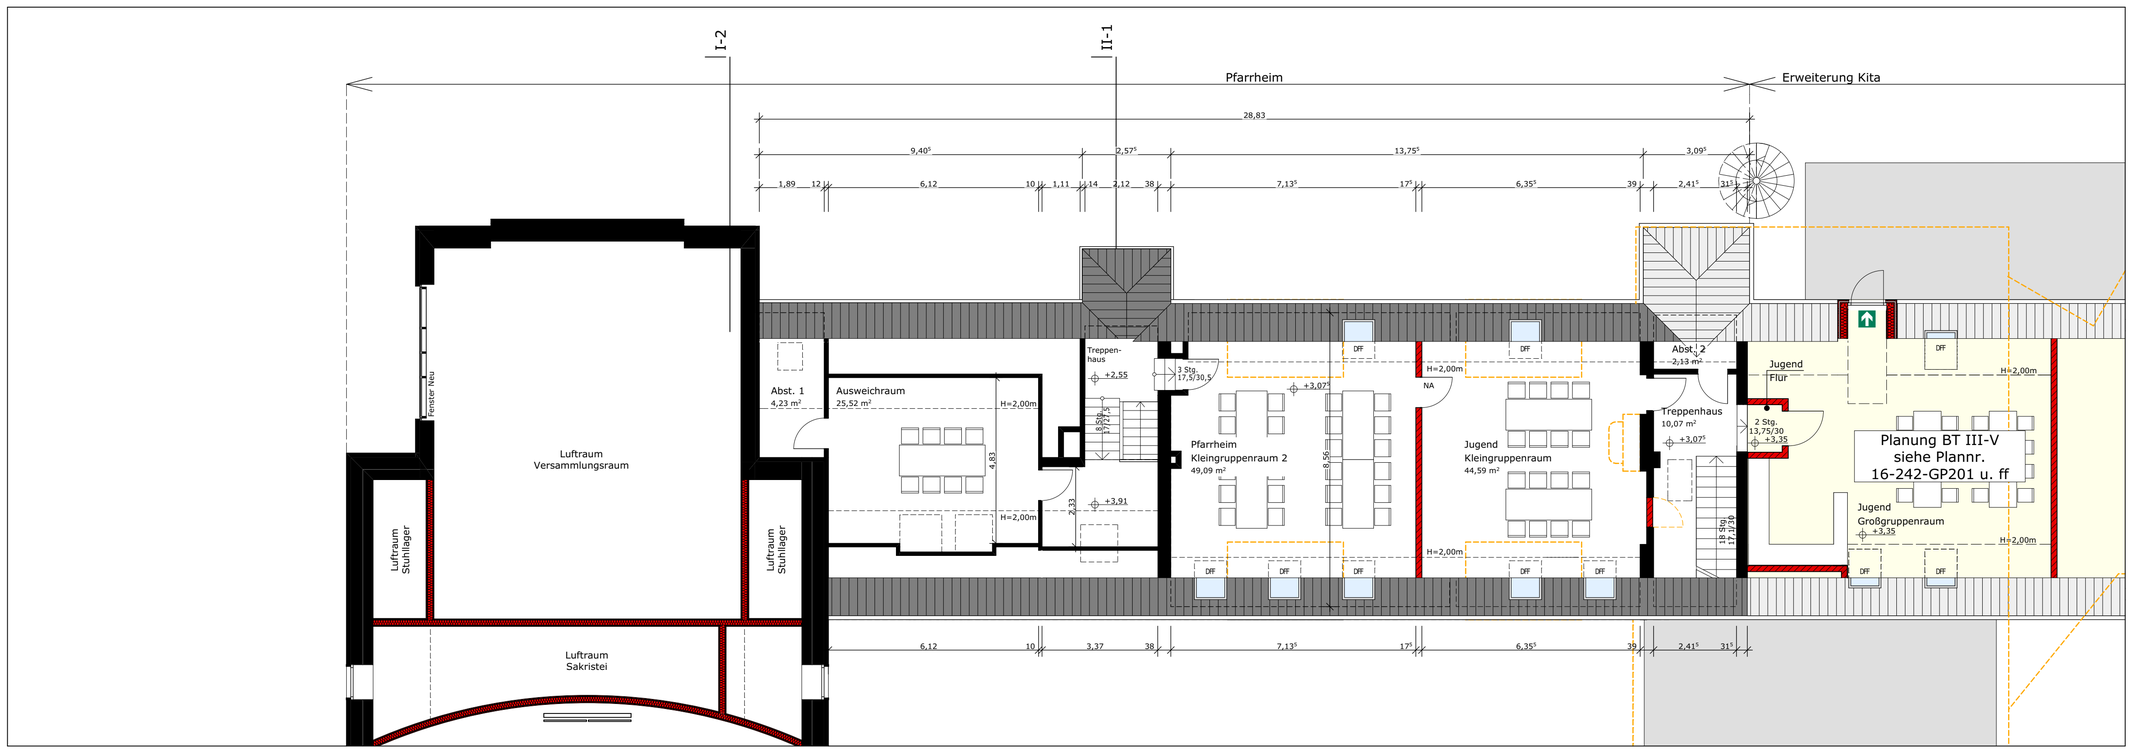

■ Dachgeschoss

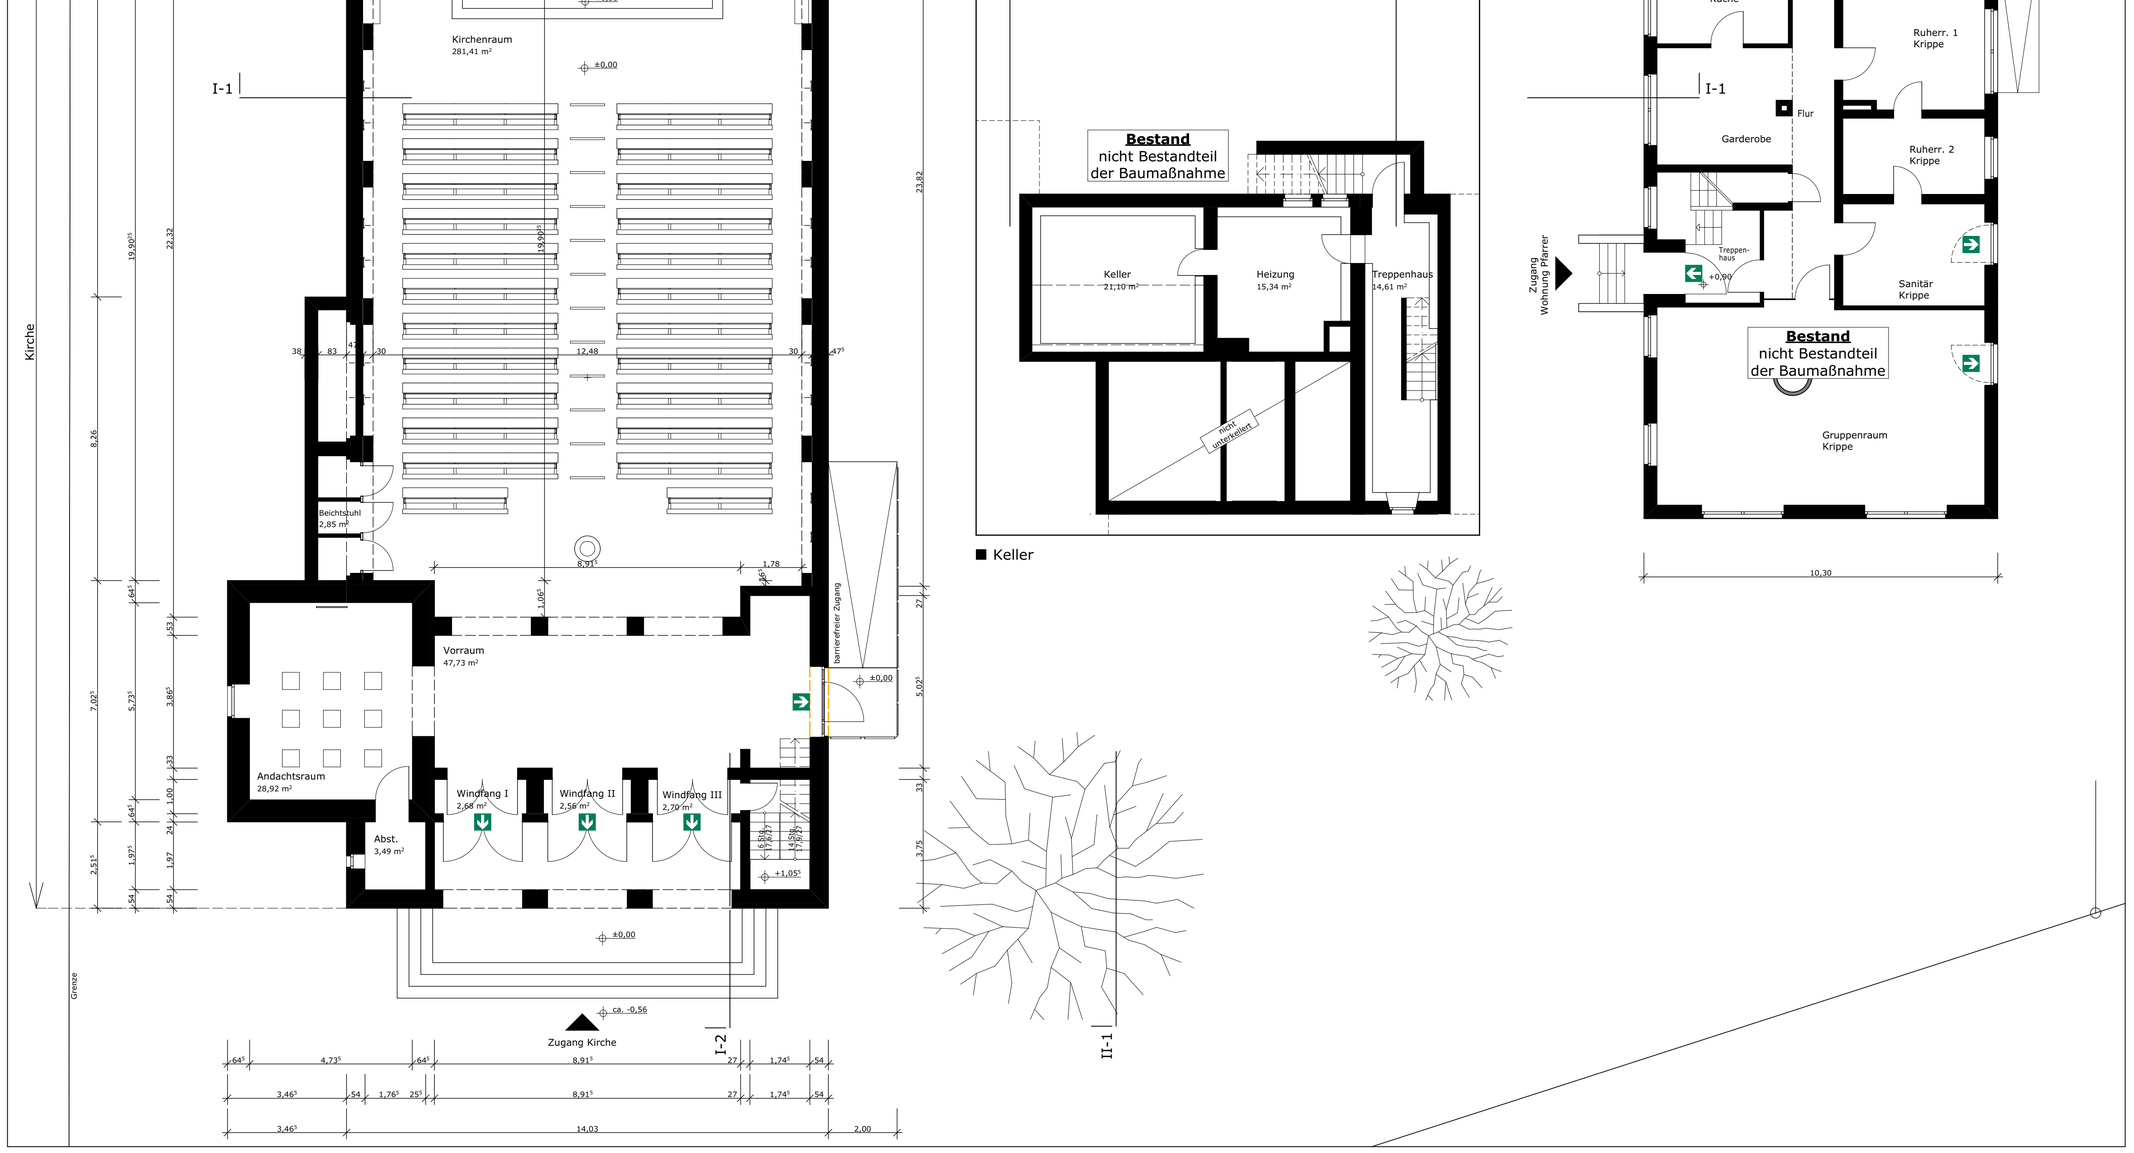

■ Erdgeschoss

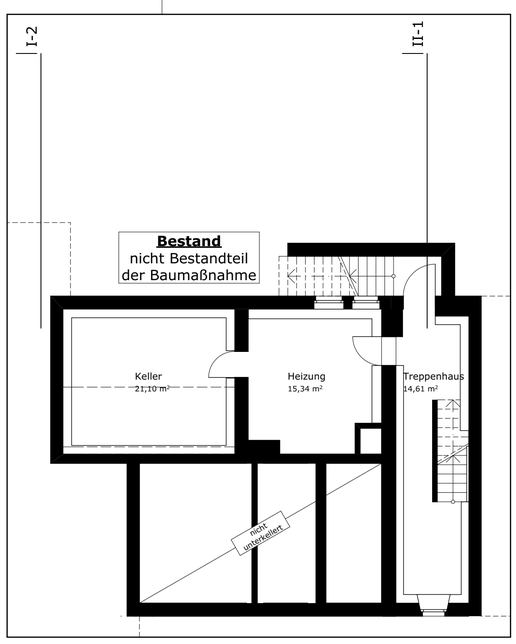

■ Keller

Legende

Bauteiltexturen

- Bestand
- Neu
- Notausgang/ Notausstieg
- Abbruch

Flächentexturen

- Erweiterung Kita
- Bestand

Datum	Änderung	Index
20.09.17	EG Versammlungsraum: Öffnung Nordseite entfällt, Fenster Westseite Neu mit Notausgang / OG: Wand zwischen Jugend Klein-gruppenraum und Pfarrheim Kleingruppenraum 2 verschoben	a

Der Entwurfsverfasser

Der Bauherr

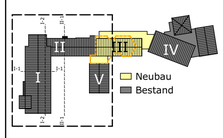

B-WERK architekten GmbH

stephanie löning + jürgen schwegmann

adam-opel-straße 3
48480 spelle
tel 05977-92 90 90-0
fax 05977-92 90 90-1
architekten @b-werk.info
www.b-werk.info

Bauvorhaben

Pfarrzentrum mit Kita Heilig Geist

Lerchenstr. 91-95
49090 Osnabrück

Bauherr

Kath. Kirchengemeinde Christus König

Bramstraße 105
49090 Osnabrück

Gnehmigungsplan

BT I + II

Umbau Kirche u. Pfarrheim

Grundrisse

Plan-Nr. 16-242-GP101a

Maßstab	Planersteller	Datum
1:100	Gro	03.08.2017